


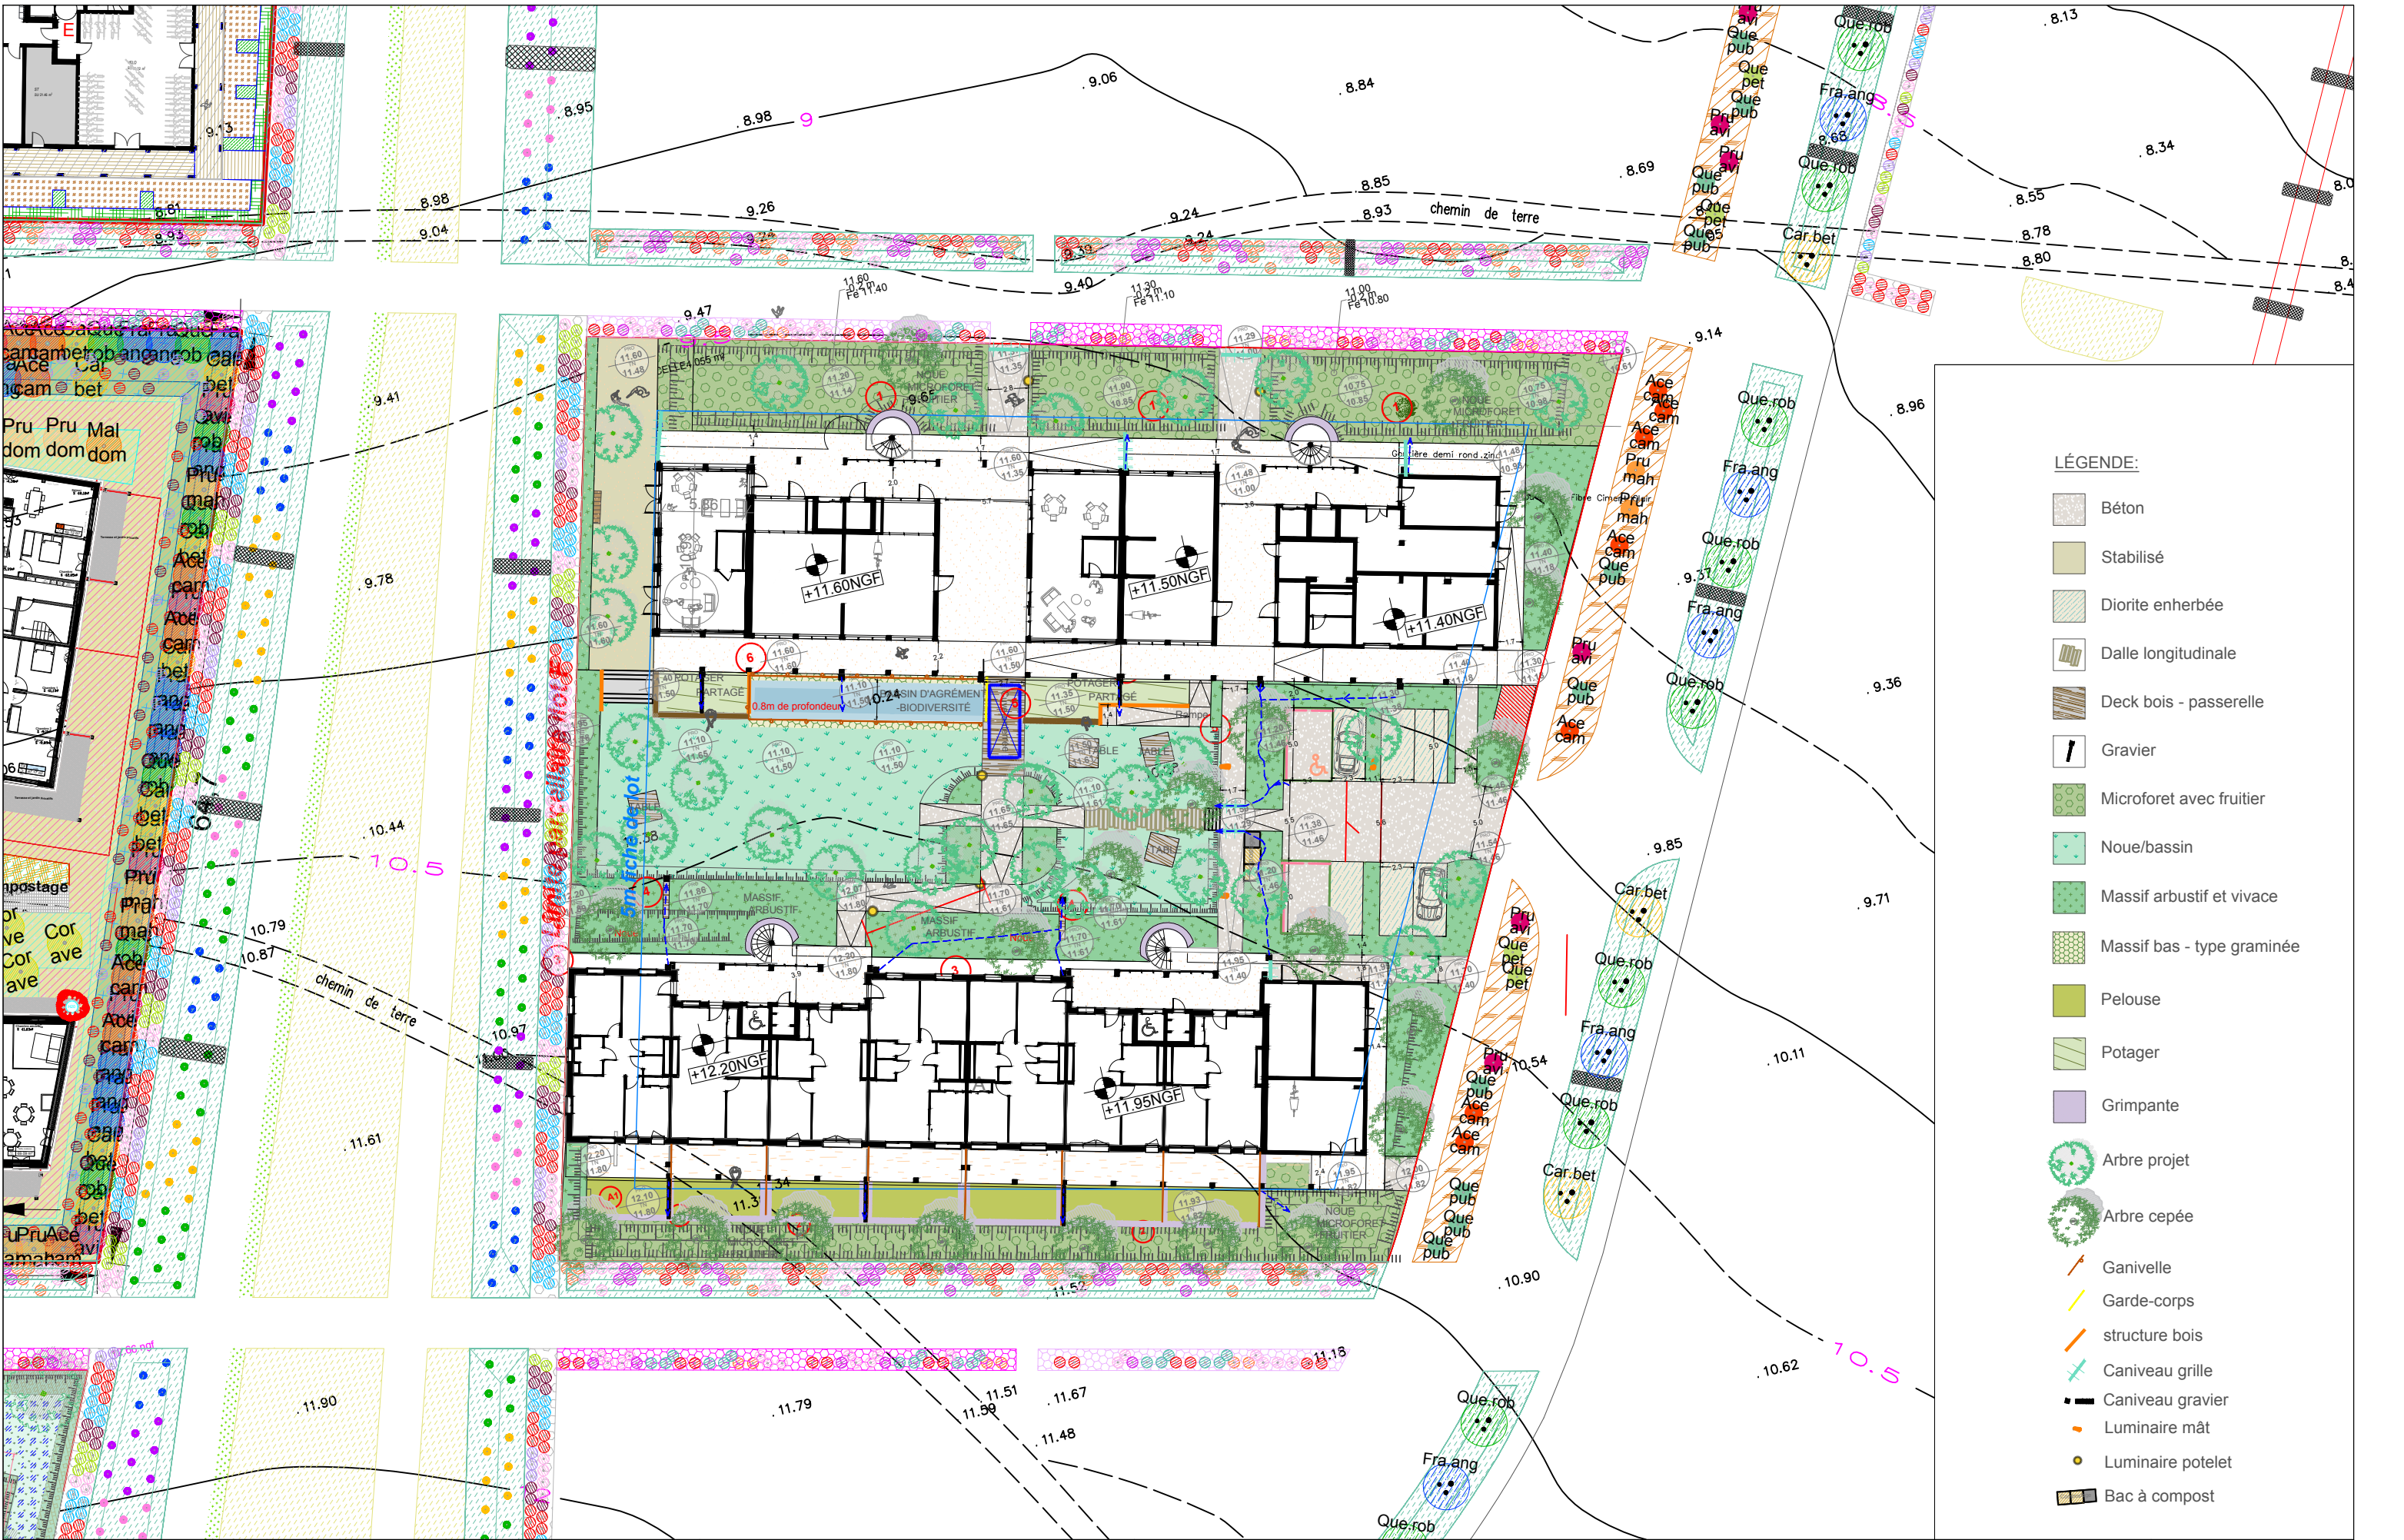

LÉGENDE:

- Béton
- Stabilisé
- Diorite enherbée
- Dalle longitudinale
- Deck bois - passerelle
- Gravier
- Microforet avec fruitier
- Noue/bassin
- Massif arbustif et vivace
- Massif bas - type graminée
- Pelouse
- Potager
- Grimpante
- Arbre projet
- Arbre cepée
- Ganivelle
- Garde-corps
- structure bois
- Caniveau grille
- Caniveau gravier
- Luminaire mât
- Luminaire potelet
- Bac à compost

